


# Niedergottsau

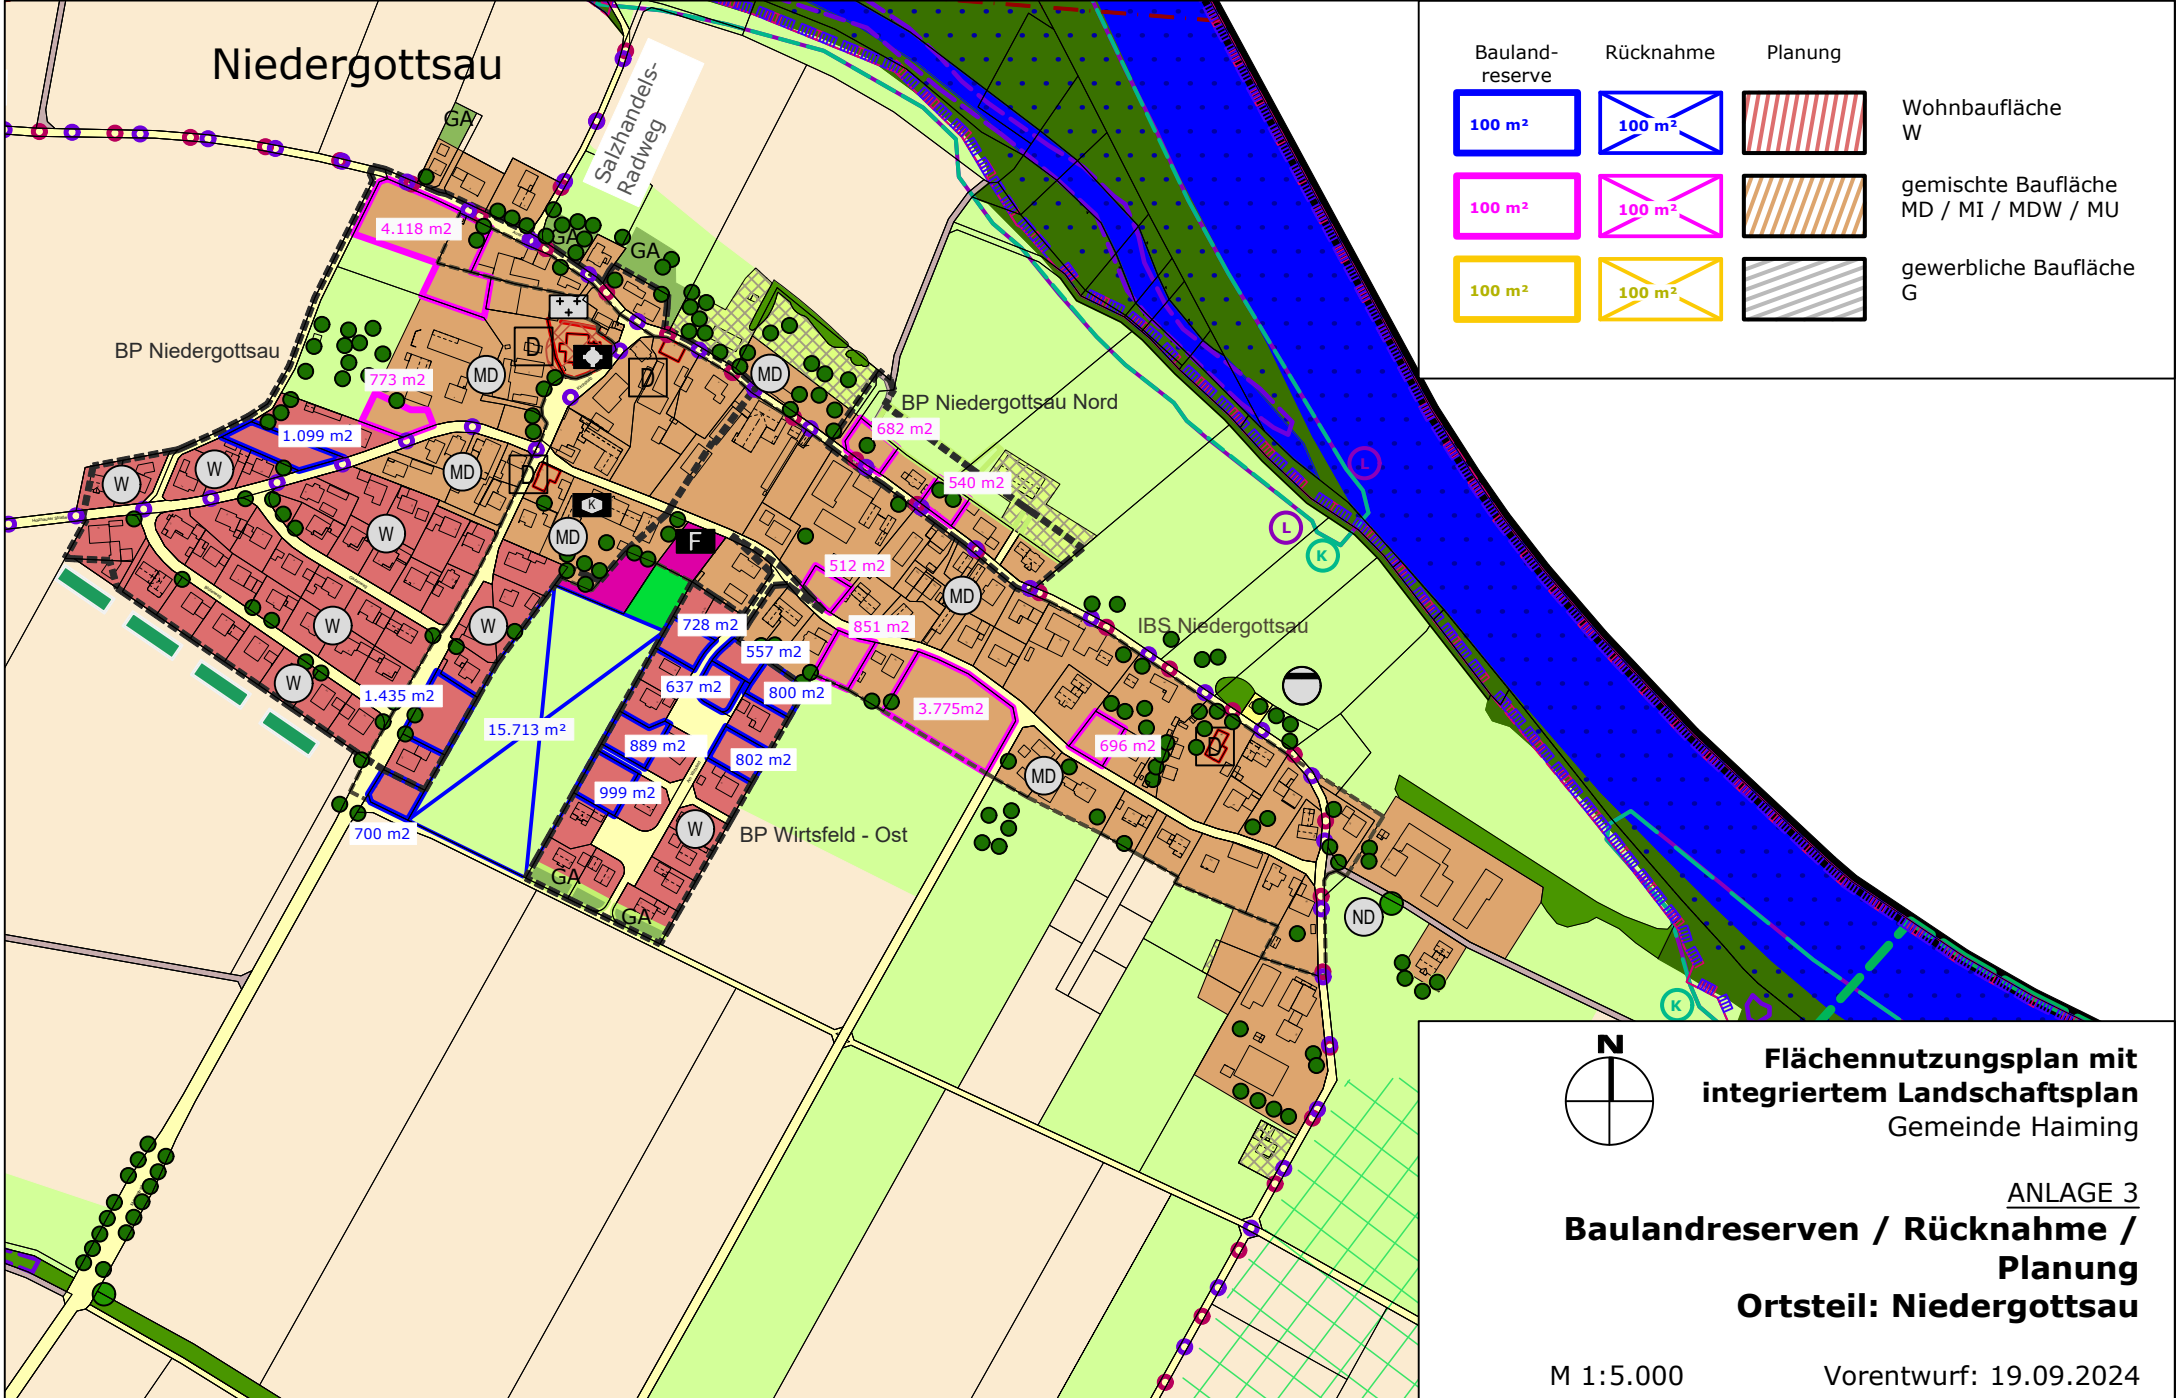

Bauland-reserve	Rücknahme	Planung	
100 m <sup>2</sup>	100 m <sup>2</sup>		Wohnbaufläche W
100 m <sup>2</sup>	100 m <sup>2</sup>		gemischte Baufläche MD / MI / MDW / MU
100 m <sup>2</sup>	100 m <sup>2</sup>		gewerbliche Baufläche G



**Flächennutzungsplan mit integriertem Landschaftsplan**  
Gemeinde Haiming

ANLAGE 3  
**Baulandreserven / Rücknahme / Planung**  
**Ortsteil: Niedergottsau**

M 1:5.000

Vorentwurf: 19.09.2024