

Zweite Satzung der Gemeinde Haiming zur Änderung der Außenbereichssatzung Eisching

Vom 20. Oktober 2021

Aufgrund von Art. 23 der Gemeindeordnung (GO) sowie § 35 Abs. 6 des Baugesetzbuchs (BauGB) erlässt die Gemeinde Haiming folgende Satzung:

§ 1

§1 der Satzung über die Festlegung des Umgriffs der Grenzen für den bebauten Außenbereich (§35 Abs. 6 BauGB) erhält folgende Fassung:

§1 Abgrenzung

- (1) Die Grenzen für den bebauten Außenbereich (§35 Abs. 6 BauGB) werden gemäß den beigefügten Lageplänen M 1:1000 und 1:2000 ersichtlich.
- (2) Dem bebauten Außenbereich werden die Grundstücke bzw. Grundstücksteile der Gemarkung Piesing mit folgenden Flurnummern zugeordnet:
 - Östliche Teilfläche Fl.Nr. 1065/1 (ca. 970m²)
 - Süd-östliche Teilfläche Fl.Nr. 1061/3 (ca. 100m²)
 - Nördliche Teilfläche Fl.Nr.1066/1 (ca. 1700m²)
 - Süd-östliche Teilfläche Fl.Nr. 1061/1 (ca. 3400m²)
 - Fl.Nr. 1065
 - Fl.Nr. 1067
 - Fl.Nr. 1059
 - Fl.Nr. 1061/2
 - Nördlicher Teil der Fl.Nr. 1067/1 (ca. 1400m²)
 - Südlicher Teil der Fl.Nr. 1057 (ca. 1700 m²)
 - Südlicher Teil der Fl.Nr. 1051/1 (ca. 900m²)
 - Fl.Nr. 1051/2
 - Westlicher Teil der Fl.Nr. 1045 (ca. 3400m²)
 - Nord-westlicher Teil der Fl.Nr. 1085 (ca. 600m²)
 - Nördlicher Teil der Fl.Nr. 1085/4 (ca. 640m²)

§ 2


§2 der Satzung wird um folgenden Hinweis ergänzt:

Auf eine mögliche PFOA-Belastung im Boden wird hingewiesen. Hierzu ist die Allgemeinverfügung zum Umgang mit PFOA-belasteten Bodenaushub im Landkreis Altötting des Landratsamtes Altötting vom 20.08.2021 zu beachten. Änderungen der Allgemeinverfügung sind ebenfalls zu beachten. Auf die Mitteilungspflicht gem. Ziff. 8 der Allgemeinverfügung wird besonders hingewiesen.

§ 3


Diese Satzung tritt mit ihrer Bekanntmachung in Kraft.

Haiming, 20. Oktober 2021
Gemeinde Haiming

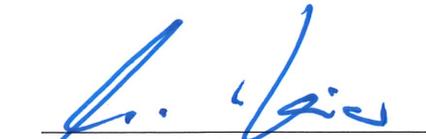

Wolfgang Beier
(Erster Bürgermeister)



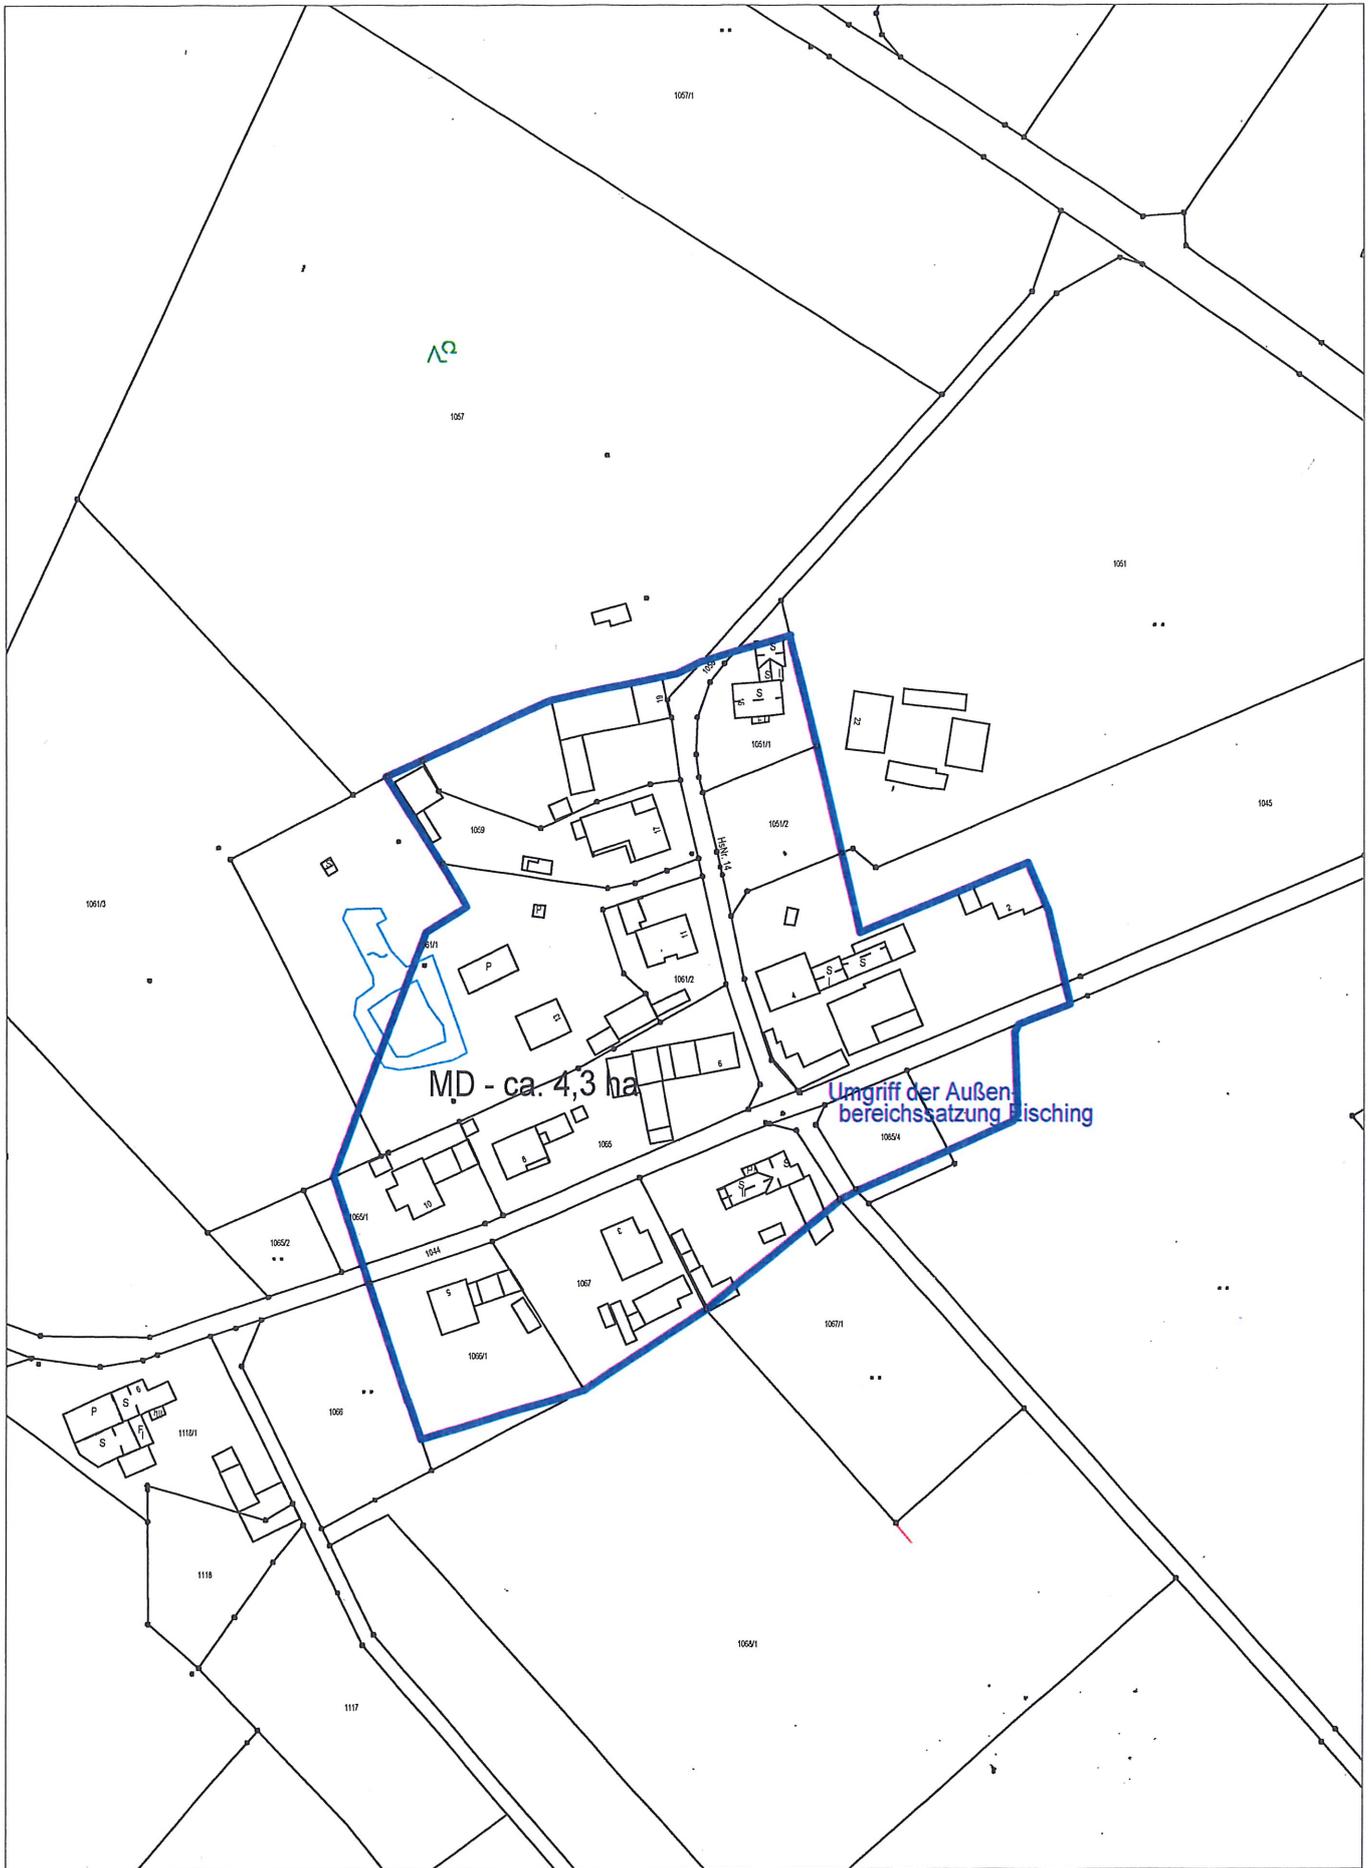

MD - ca. 4,3 ha

Umgreif der Außenbereichssatzung Haiming



Gemeinde Haiming

Hauptstraße 18
84533 Haiming
bau@haiming.de

Tel.: 08678/9887-13
Fax.:08678/9887-18
www.haiming.de

Bearbeiter: Maria Blümlhuber

Datum: 22.10. 2021

Maßstab: 1:2000