


IN DIESER PLANARSTELLUNG WURDEN ALLE
BISHERIGEN ÄNDERUNGEN DES BEBAUUNGS-
PLANS "HAIMING NORD" MIT STAND VOM
09.09.1996 EINGEARBEITET UND NACHRICHT-
LICH DARGESTELLT !!!

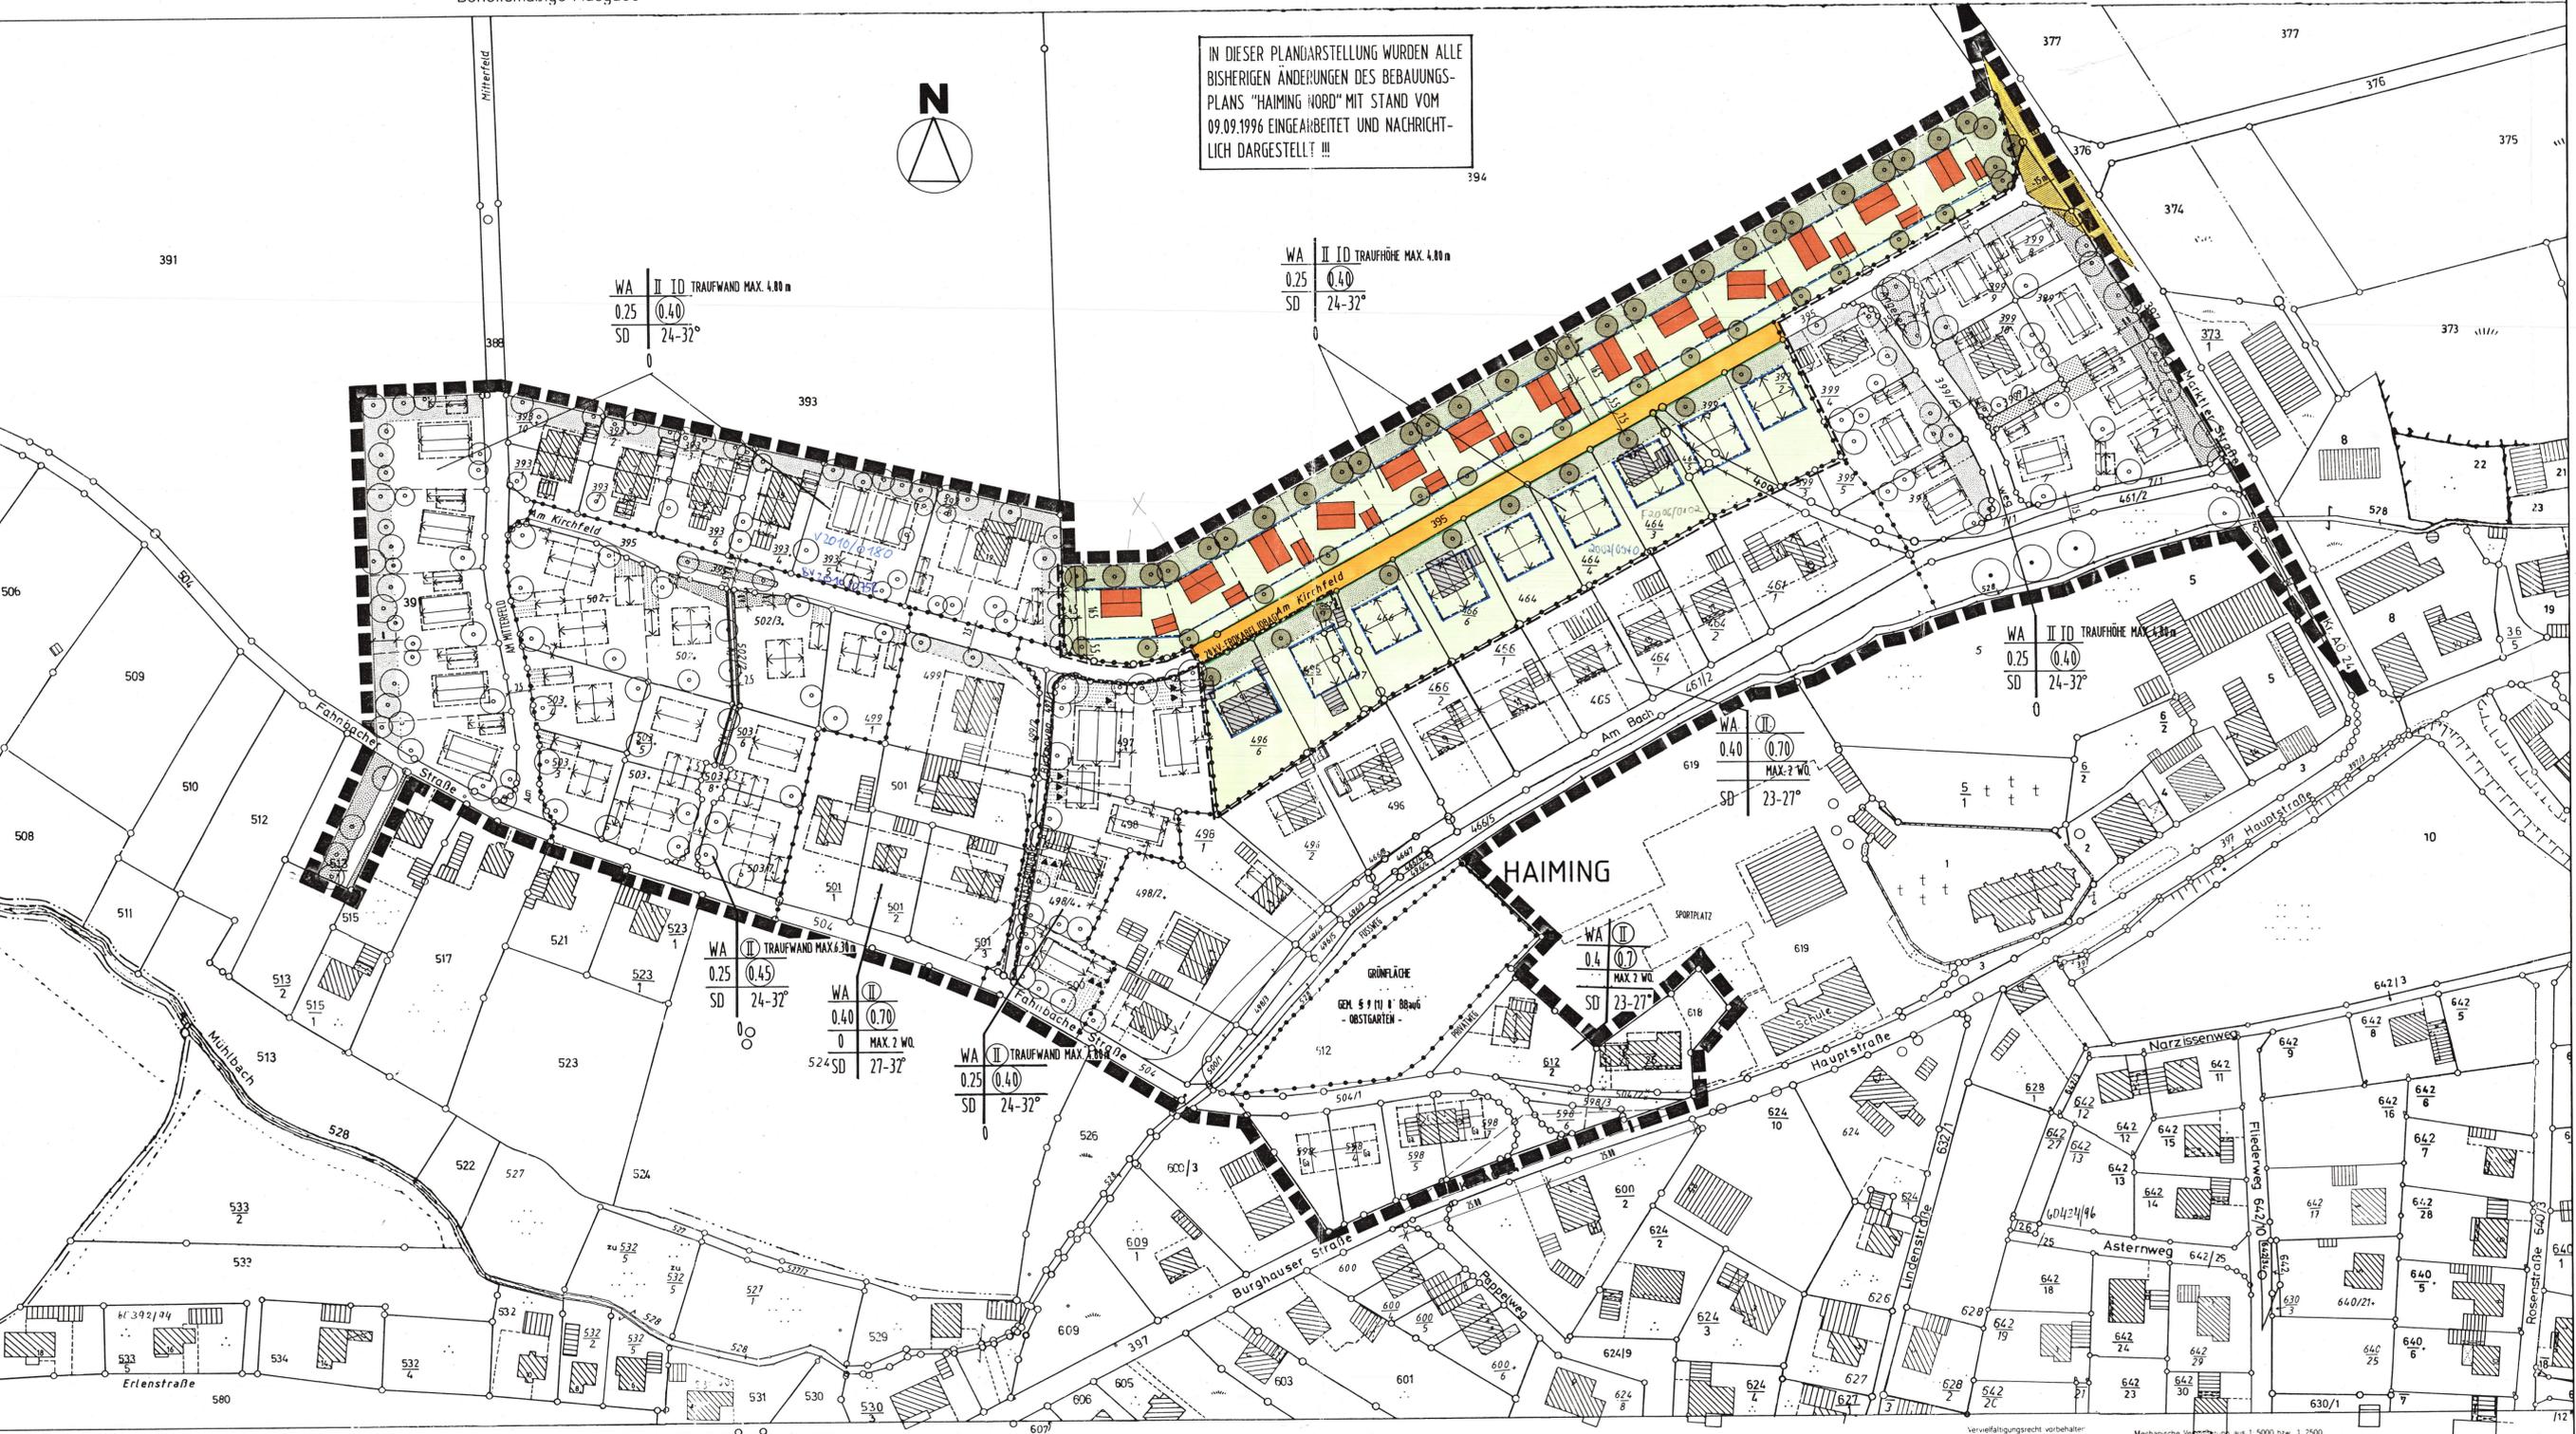

WA	II	TD	TRAUFHÖHE MAX. 4.00 m
0.25	0.40		
SD		24-32°	

WA	II	TD	TRAUFHÖHE MAX. 4.00 m
0.25	0.40		
SD		24-32°	

WA	II	TD	TRAUFHÖHE MAX. 4.00 m
0.25	0.40		
SD		24-32°	

WA	II	TD	TRAUFHÖHE MAX. 4.00 m
0.25	0.45		
SD		24-32°	

WA	II	TD	TRAUFHÖHE MAX. 4.00 m
0.40	0.70		
SD		MAX. 2 WÜ.	
		524 SD	27-32°

WA	II	TD	TRAUFHÖHE MAX. 4.00 m
0.25	0.40		
SD		24-32°	

WA	II	TD	TRAUFHÖHE MAX. 4.00 m
0.4	0.7		
SD		23-27°	

Gde. u. Gmkg. Haiming(1)

Vervielfältigungsrecht vorbehalten!

Mechanische Vergrößerung aus 1:5000 bzw. 1:2500
Zur Maßnahme nur bedingt geeignet

Maßstab 1:1000

Vervielfältigungsrecht vorbehalten!

Mechanische Vergrößerung aus 1:5000 bzw. 1:2500
Zur Maßnahme nur bedingt geeignet

Vermessungsamt Starnberg 1965

Vermessungsamt Starnberg 1965

Textliche Festsetzungen siehe Rückseite


VERFAHRENSABLAUF

- Die Gemeinde hat am 15.02.1996 die Erweiterung und Änderung des Bebauungsplanes Nr. 4 Haiming Nord für den Bereich Am Kirchfeld beschlossen.
Haiming, den 15.02.1997 Koch 1. Bürgermeister
- Der Plan wurde im Entwurf bearbeitet von Architekturbüro
Datum ARCHITEKTURBÜRO W. U. M. BRODMANN
Der beauftragte Architekt 84524 NEUTÖTING, TEL. 08971/20205 FAX 71863
- Beteiligung der Bürger durch Bekanntmachung gem. § 2 Abs. 1 Satz 2 BauGB in Verbindung mit § 1 Abs. 1 und 2 BauGB Maßnahmen am 19.02.1996
Haiming, den 19.02.1997 Koch 1. Bürgermeister
- Der Gemeinderat hat den Entwurf gebilligt am 14.05.1996
- Auslegungsverfahren gem. § 3 Abs. 2 BauGB in Verbindung mit § 2 BAGB Maßnahmen?
Auslegung vom 04.11.1996 - 08.12.1996
Ort und Zeit der Auslegung sind am 24.10.96 ortsförmlich bekanntgemacht worden.
Haiming, den 19.02.1997 Koch 1. Bürgermeister
- Der Gemeinderat hat am 20.01.97 den Bebauungsplan gem. § 10 BauGB als Satzung beschlossen.
Haiming, den 19.02.1997 Koch 1. Bürgermeister
- Das Landratsamt Alltötting hat mit Bescheid vom 04.09.97 keine Verletzung der Rechtsvorschriften geltend gemacht.
Haiming, den 11.09.97 Koch 1. Bürgermeister
- Die Gemeinde hat die Durchführung des Anzeigeverfahrens am 14.02.97 ortsförmlich durch Hausbesuch - Amtsstapel bekanntgemacht und darauf hingewiesen, daß der Bebauungsplan mit Begründung zu jedermanns Einsicht bereitgehalten wird.
Auf die Vorschriften des § 44 Abs. 1 bis 4 und §§ 214, 215 BauGB wurde hingewiesen. Der Bebauungsplan ist demit nach § 12 Satz 4 BauGB am rechtsverbindlich geworden.
Haiming, den 11.02.1997 Koch 1. Bürgermeister



GEMEINDE HAIMING

LANDKREIS: ALTÖTTING
REG.-BEZIRK: OBERBAYERN

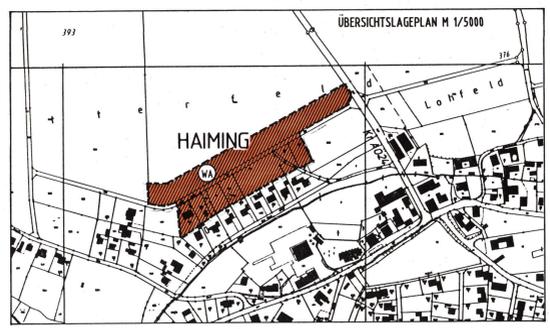

BEBAUUNGSPLAN NR.4

M 1/1000

"HAIMING NORD"

ERWEITERUNG AM KIRCHFELD UND
ÄNDERUNG DER FESTSETZUNGEN

ENTWURFSVERFASSER:

ARCHITEKTURBÜRO
W. U. M. BRODMANN
KLOSTERGASSE 6
84524 NEUTÖTING

DATUM: 27/09/1996
ERGÄNZT: 10/02/1997