


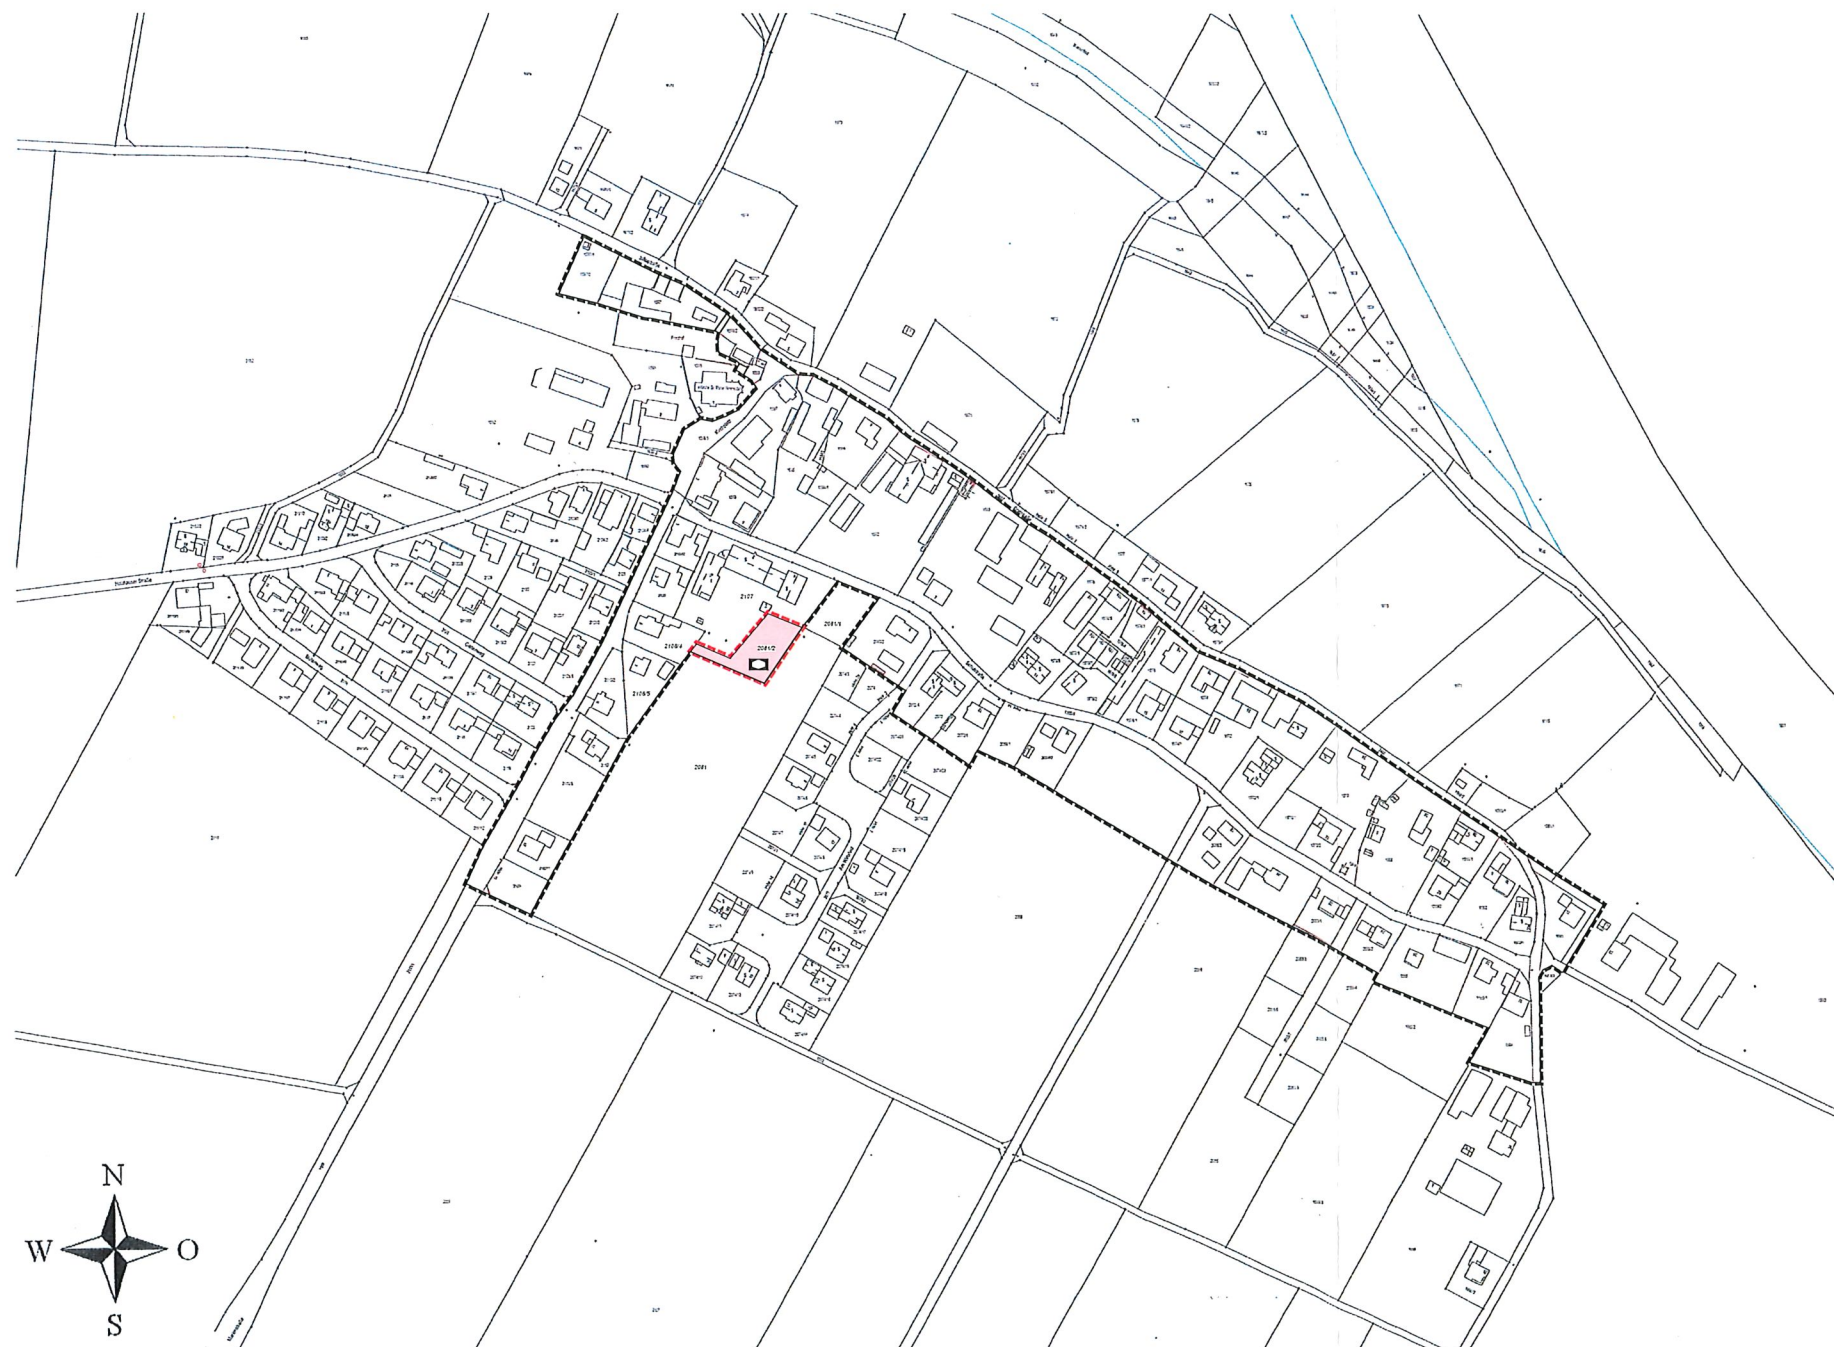

G - 0 0 1									
PLAN NR. Zweite Änderung der Innenbereichssatzung Ortsteil Niedergottsau Gemeinde Haiming, Landkreis Altötting Satzungsumgriff vom 11.03.1991 ergänzt um Flur Nr. 2081/2									
Auftraggeber Gemeinde Haiming vertreten durch 1. Bürgermeister Christian Szegedi Hauptstraße 18 84533 Haiming					Architekt Kremsreiter-Architekten In der Schacht 15 84359 Simbach am Inn 08571-921137 info@kremsreiter-architekten.de				
Unterschrift  Christian Szegedi 1. Bürgermeister					(Kremsreiter)				
Legende Geltungsbereich Satzung — — — — — Erweiterungsbereich Geltungsbereich Satzung - - - - - Sozialen Zwecken dienende Gebäude und Einrichtungen  Flächen für den Gemeinbedarf 									
PLANINHALT Lageplan  architektur · stadtplanung · design					FREIGEgeben 24. Sep. 2026				
LEISTUNGSPHASE Grundlagenermittlung					INDEXDATUM				
MASSTAB 1:3000			PLANVERFASSER			ERSTELLDATUM 01.09.2026			